


STADT MONSCHAU
MIT STADTEILEINTEILUNG
1:20 000

Anlage
zu § 3 der Hauptsatzung
der Stadt Monschau

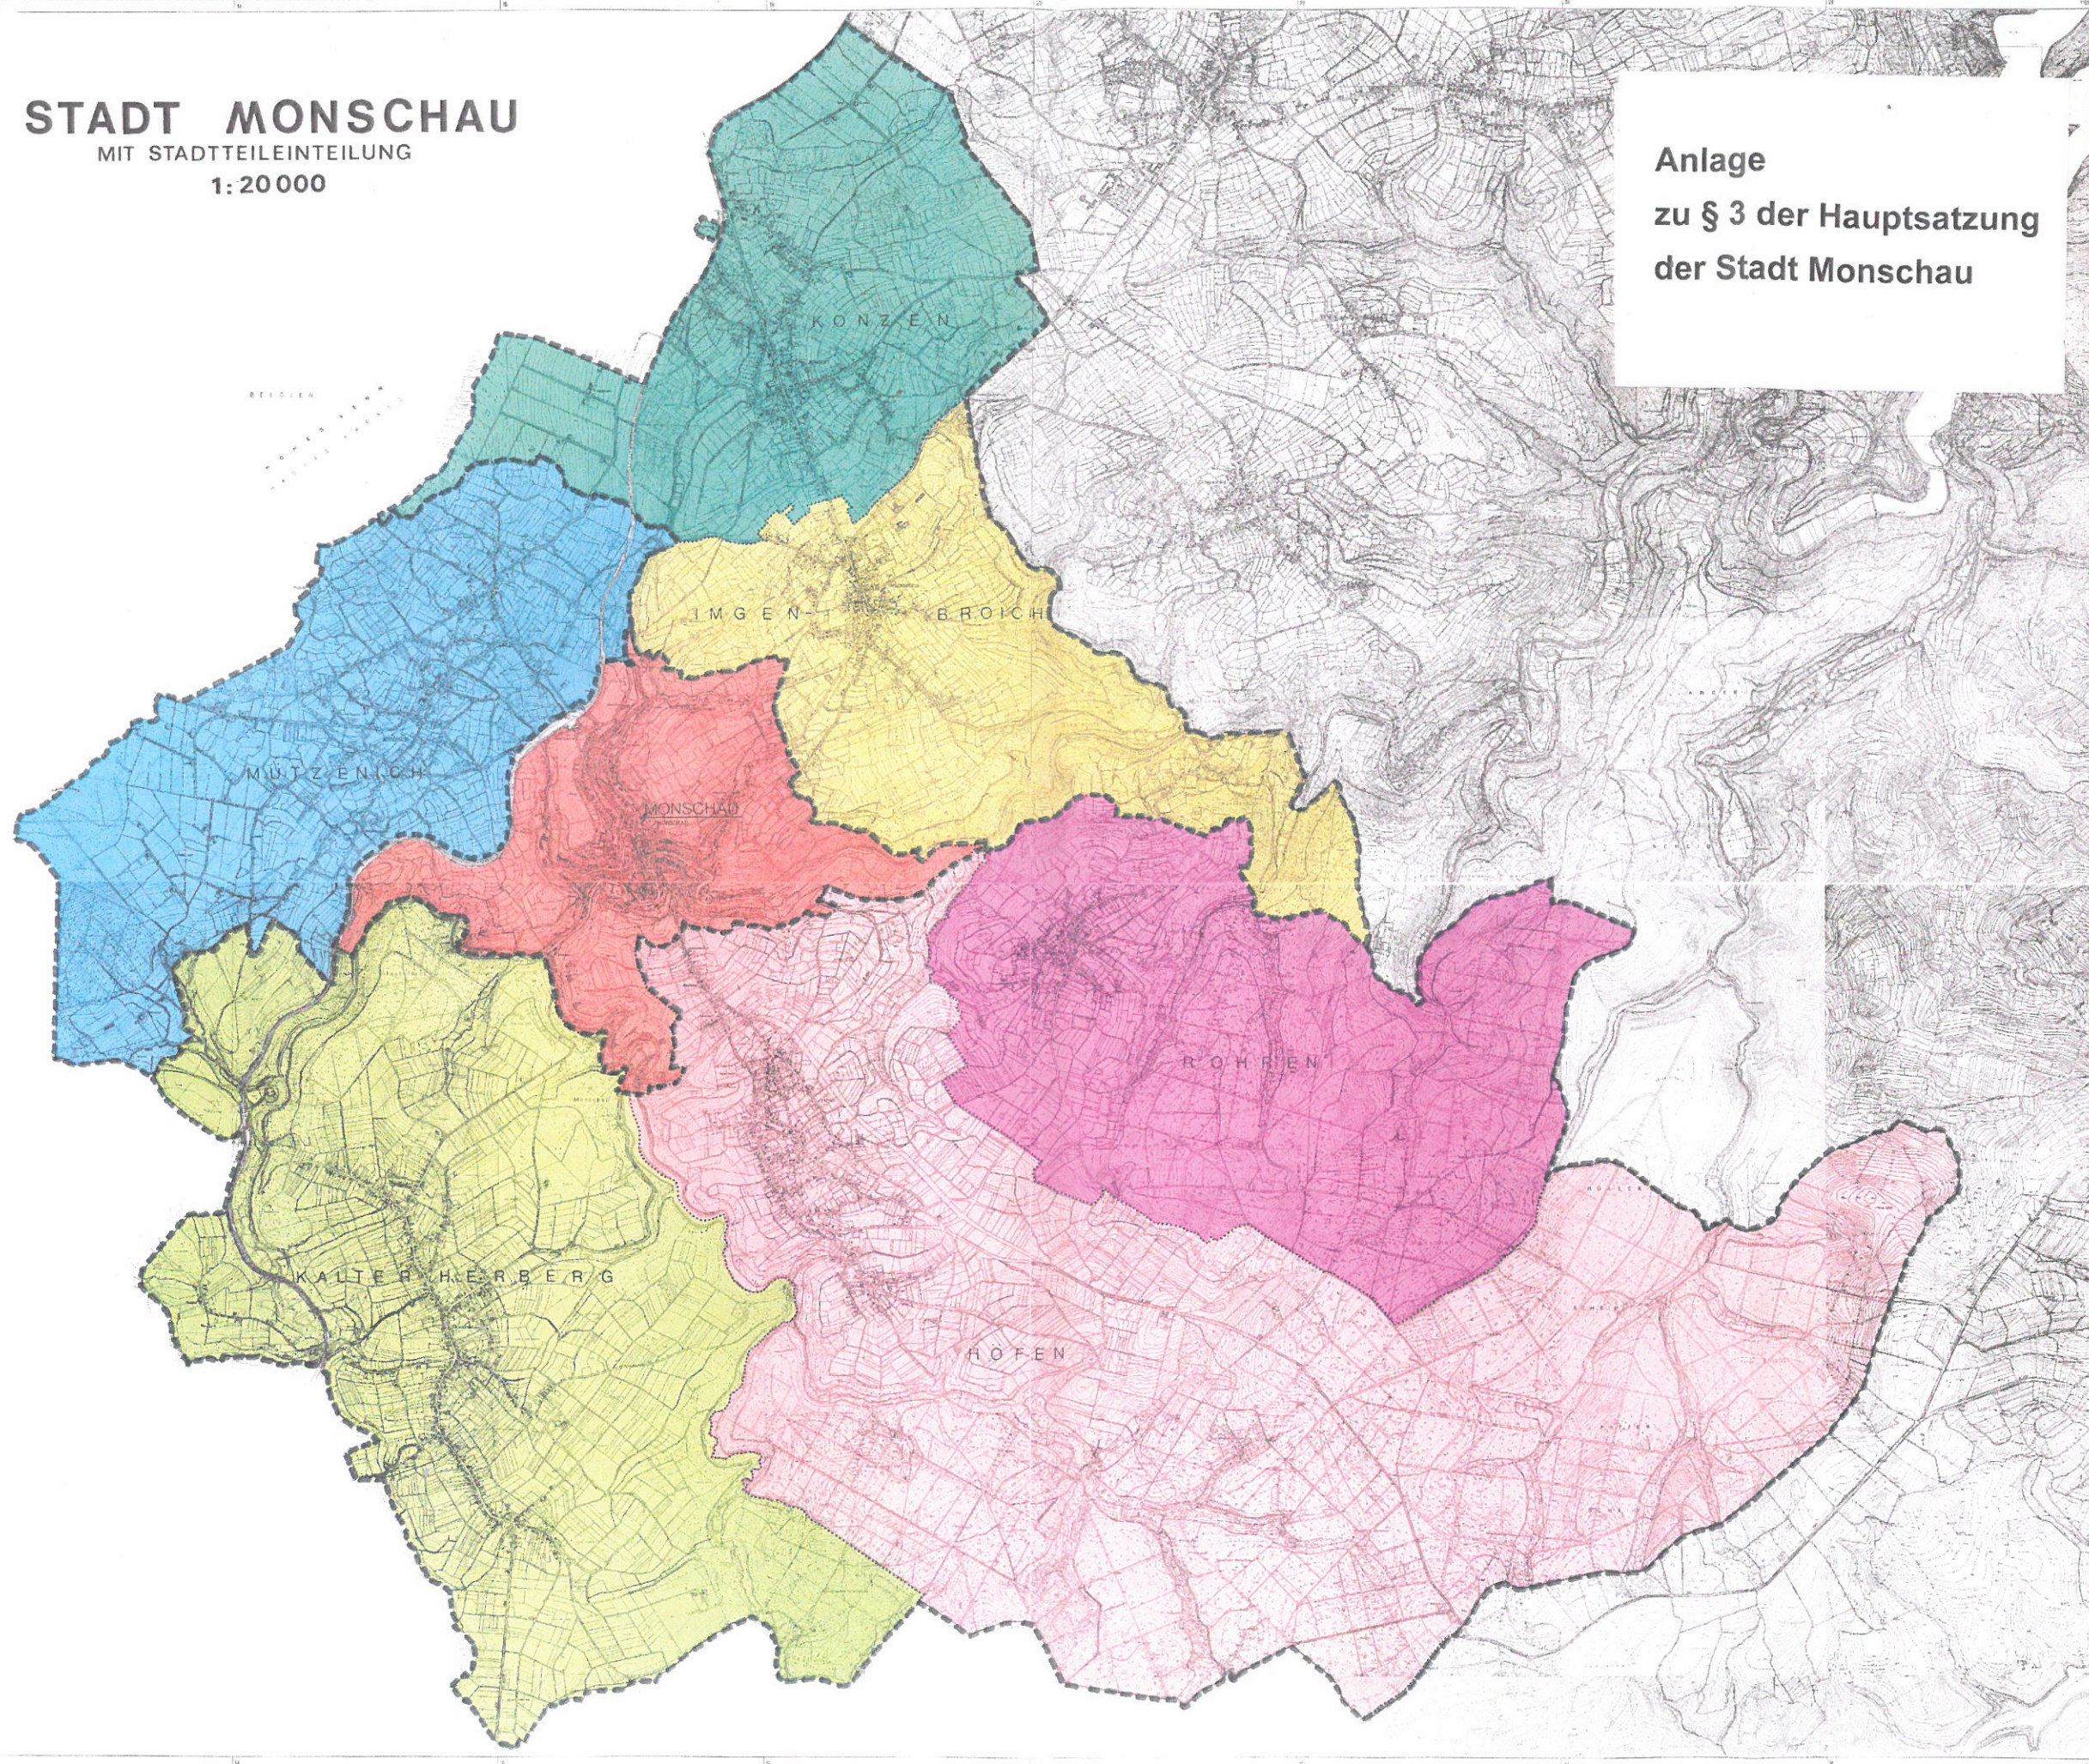

© 2012 Stadt Monschau
Alle Rechte vorbehalten
Druck: ...